

ORCHESTRA

Bâtiment ADAGIO

25 rue de l'Ouche Buron, 44300 NANTES



Type	Cage	N°	Etage
T4	C1	101	R+1



Tableau des surfaces habitables

Séjour-Cuisine	29,54
Chambre 1	14,75
Chambre 3	11,67
Chambre 2	9,18
Entrée	6,96
Sdb	5,20
Cellier	1,93
WC	1,40

Surface habitable totale

80,63 m²

Tableau des surfaces annexes


terrasse	30,32
----------	-------

Surface annexe totale

30,32 m²

NOTA : La surface des placards est incluse dans celle des pièces attenantes

Indice : Date : Sept. 2019

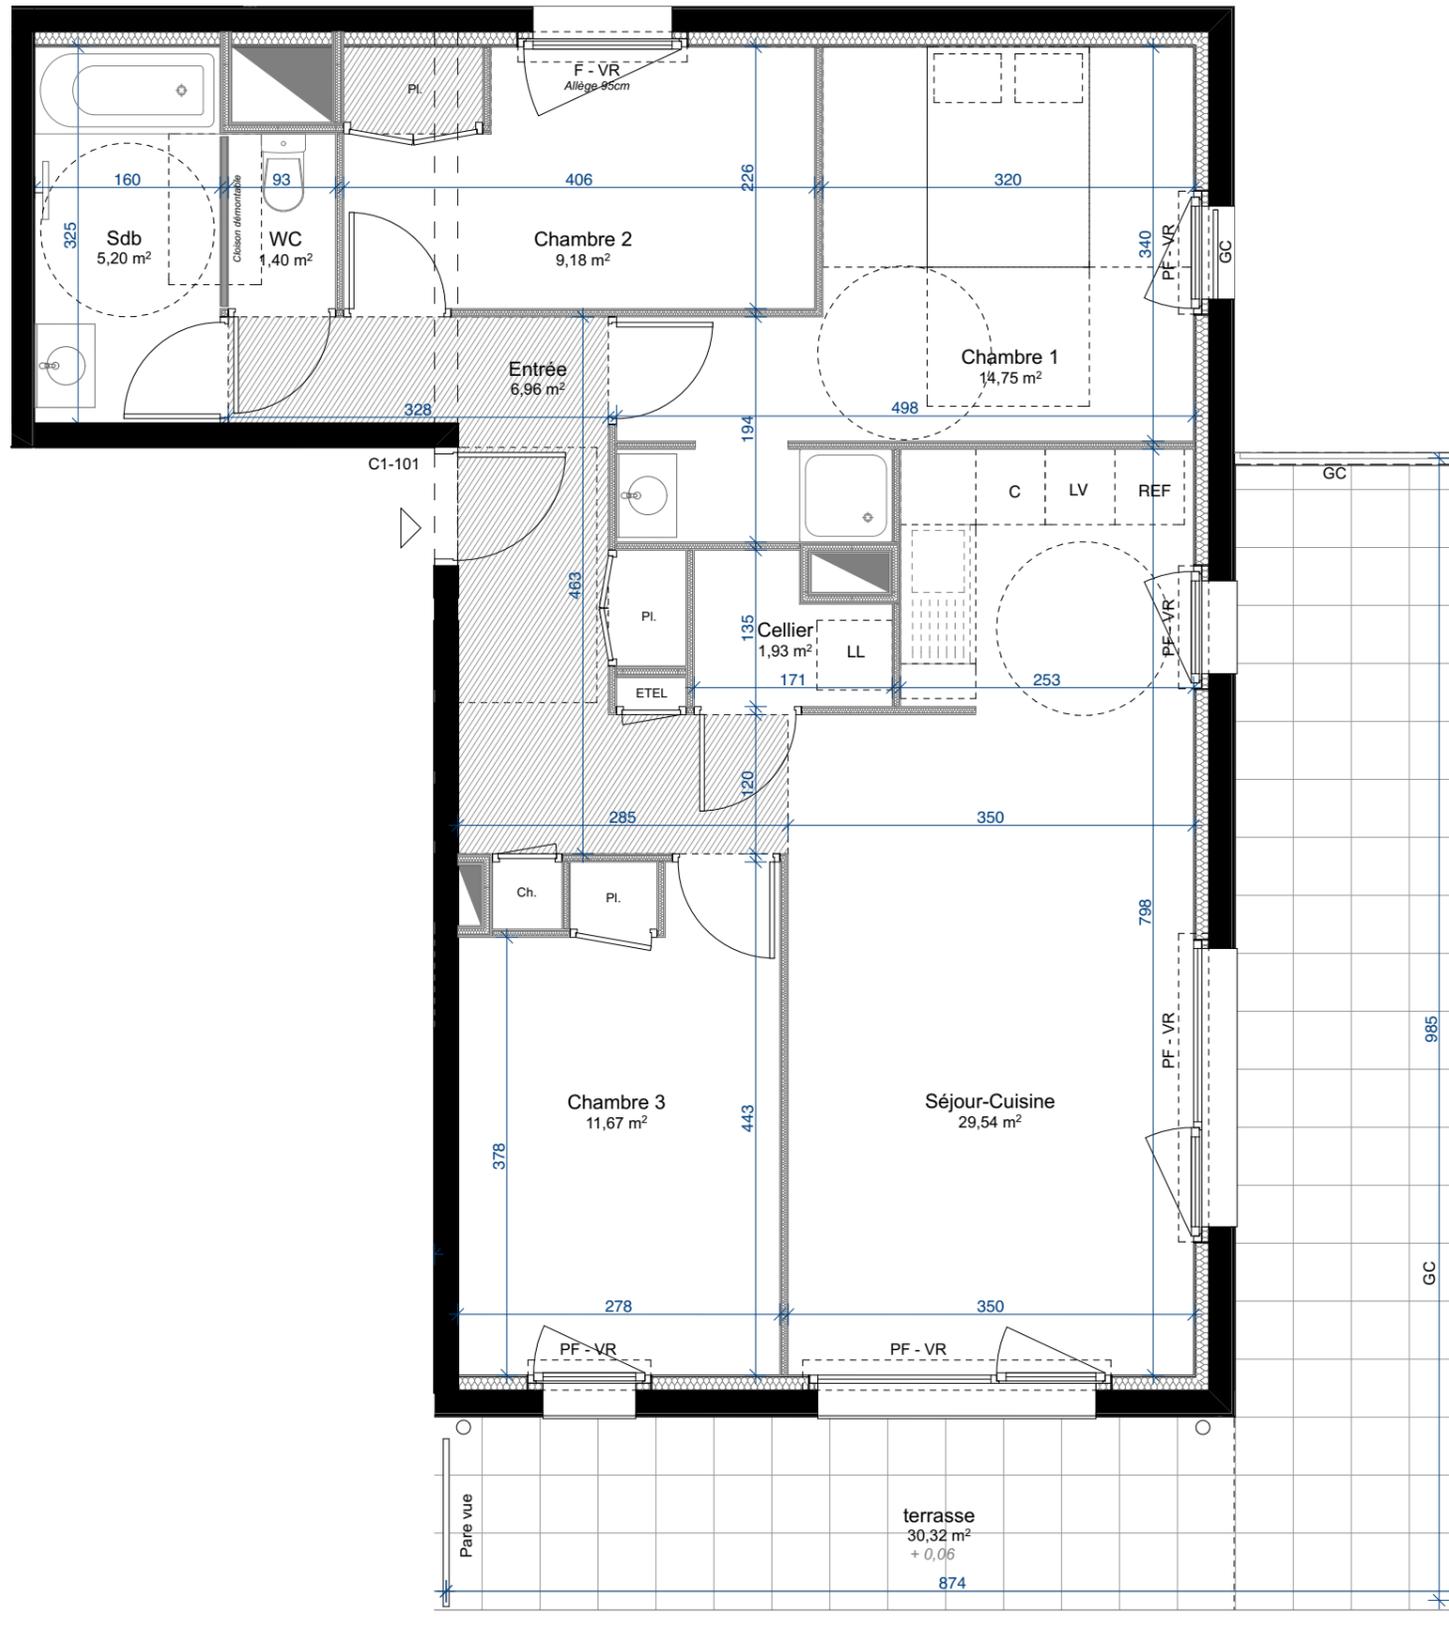

Légende :

Tableau Electrique F Fenêtre
GC Garde Corps PF Porte-fenêtre
VR volet roulant

Retombée de poutre Soffite et faux plafond

LV Lave vaisselle LL Lave-linge
REF Réfrigérateur C Cuisson+four
Sèche serviette

BEC Ballon d'eau chaude

Espace de manoeuvre PMR Emprise douche PMR



SNC MARGNAN RESIDENCES
4 rue Edith Piaf
44800 SAINT HERBLAIN

NOTA : Les équipements et mobiliers en pointillés ne sont pas fournis.
Des modifications sont susceptibles d'être apportées à ce plan en fonction des nécessités techniques de la réalisation, tant en ce qui concerne les dimensions libres, que l'équipement.
Les surfaces indiquées sont approximatives. Les retombées, les faux plafonds, ainsi que l'emplacement des équipements sont figurés à titre indicatif.
Les surfaces habitables sont conformes au décret du 23 mars 1997 (Art. 4, 1)

