

ORCHESTRA

Bâtiment ADAGIO

25 rue de l'Ouche Buron, 44300 NANTES



Type	Cage	N°	Etage
T3	C1	103	R+1



Tableau des surfaces habitables

Séjour-Cuisine	27,17
Chambre 1	11,63
Chambre 2	10,11
Sde	4,38
Entrée	3,96
WC	1,29

Surface habitable totale 58,54 m²


Tableau des surfaces annexes

terrasse	13,12
----------	-------

Surface annexe totale 13,12 m²

NOTA : La surface des placards est incluse dans celle des pièces attenantes

Indice : Date : Sept. 2019

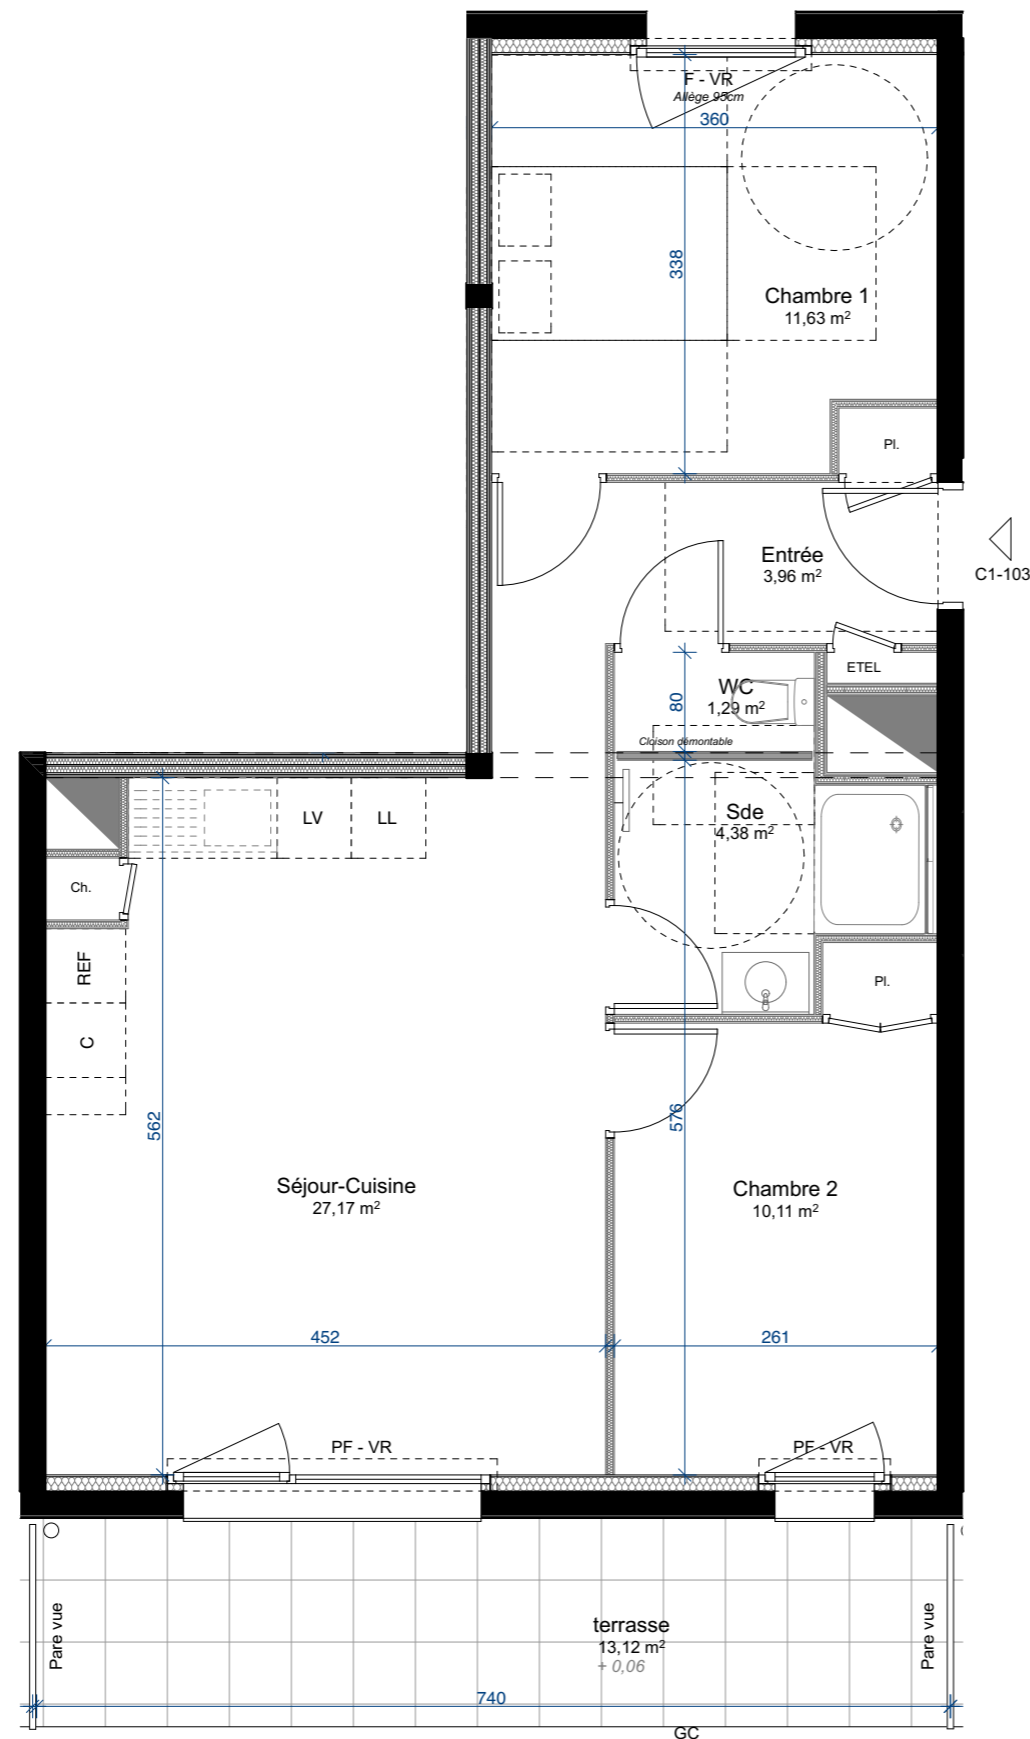

Légende :

Tableau Electrique F Fenêtre
 PF Porte-fenêtre
 GC Garde Corps VR volet roulant

Retombée de poutre
 Soffite et faux plafond

Lave vaisselle Lave-linge Ballon d'eau chaude
 Réfrigérateur Cuisson+four Sèche serviette

Espace de manoeuvre PMR Emprise douche PMR

