


# ORCHESTRA

## Bâtiment ADAGIO

25 rue de l'Ouche Buron, 44300 NANTES



Type	Cage	N°	Etage
T2	C1	202	R+2

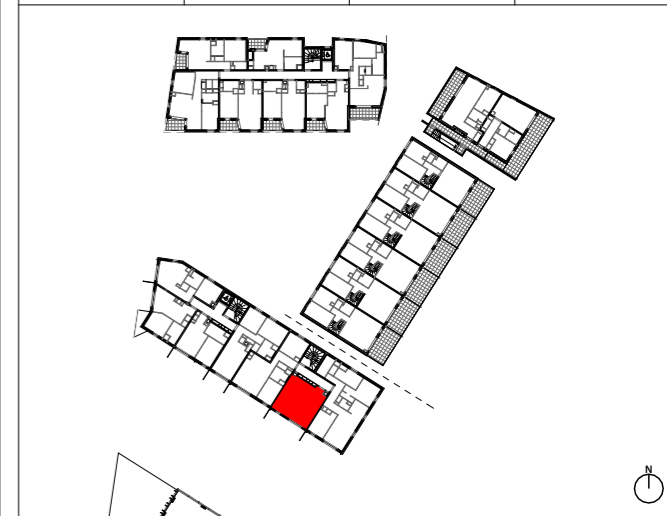

### Tableau des surfaces habitables

Séjour-Cuisine	19,59
Chambre 1	11,48
Sde	6,09

**Surface habitable totale 37,16 m<sup>2</sup>**


### Tableau des surfaces annexes

terrasse	11,67
----------	-------

**Surface annexe totale 11,67 m<sup>2</sup>**

NOTA : La surface des placards est incluse dans celle des pièces attenantes

Indice : Date : Sept. 2019

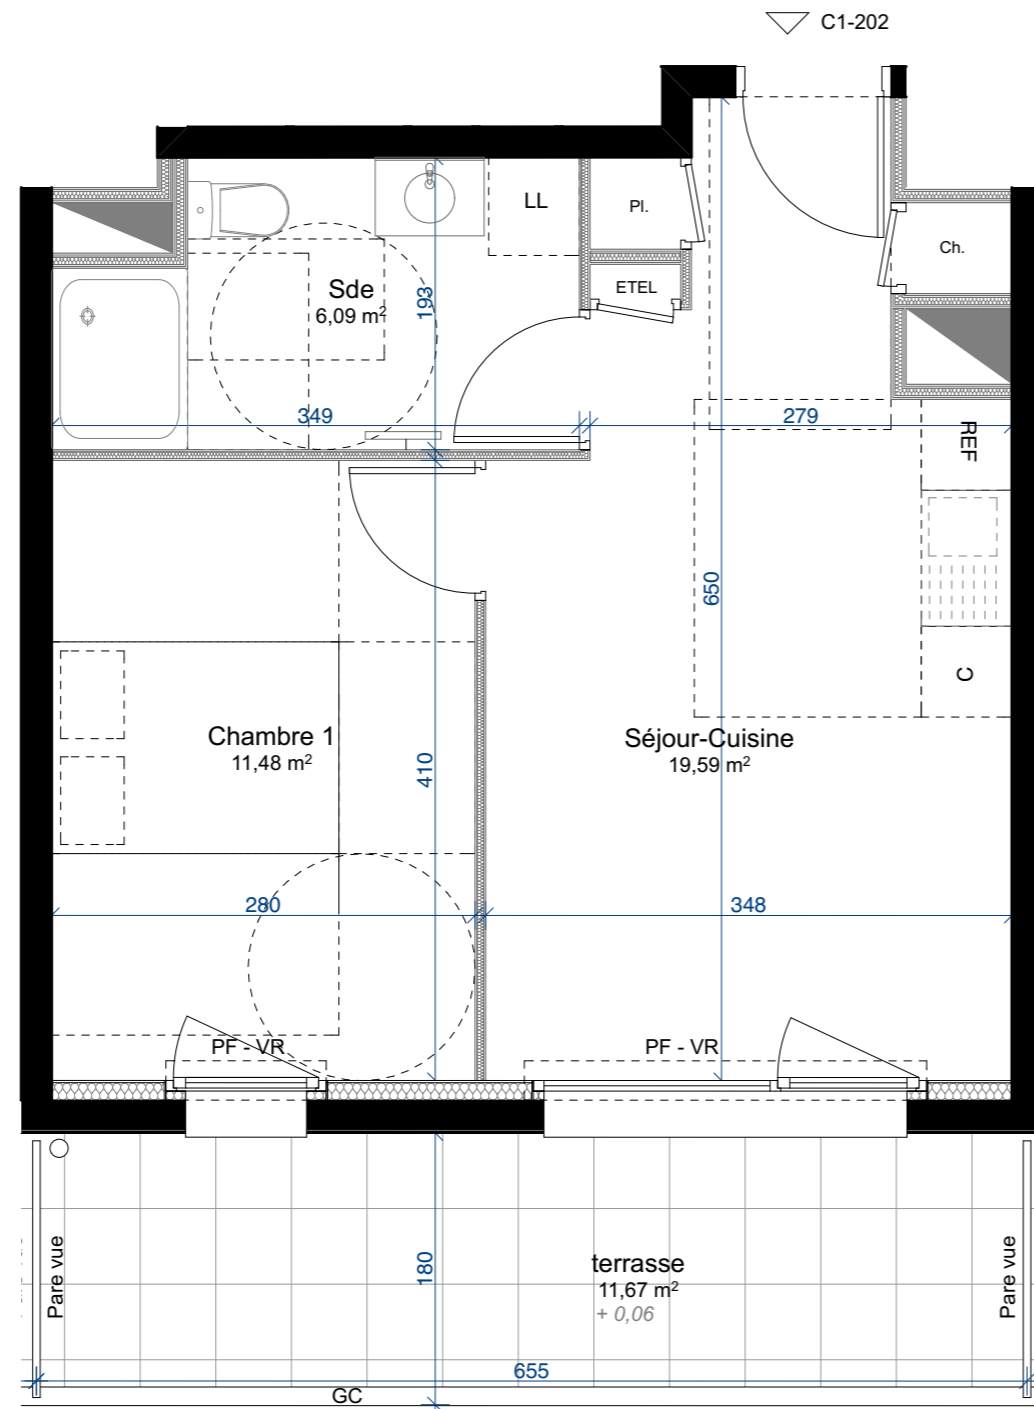

#### Légende :

Tableau Electrique  
 F Fenêtre  
 PF Porte-fenêtre  
 GC Garde Corps  
 VR volet roulant

Retombée de poutre  
 Soffite et faux plafond

LV Lave vaisselle  
 LL Lave-linge  
 BEC Ballon d'eau chaude  
 REF Réfrigérateur  
 C Cuisson+four  
 Sèche serviette

Espace de manoeuvre PMR  
 Emprise douche PMR

