


# ORCHESTRA

## Bâtiment ADAGIO

25 rue de l'Ouche Buron, 44300 NANTES



Type	Cage	N°	Etage
T2	C1	302	R+3

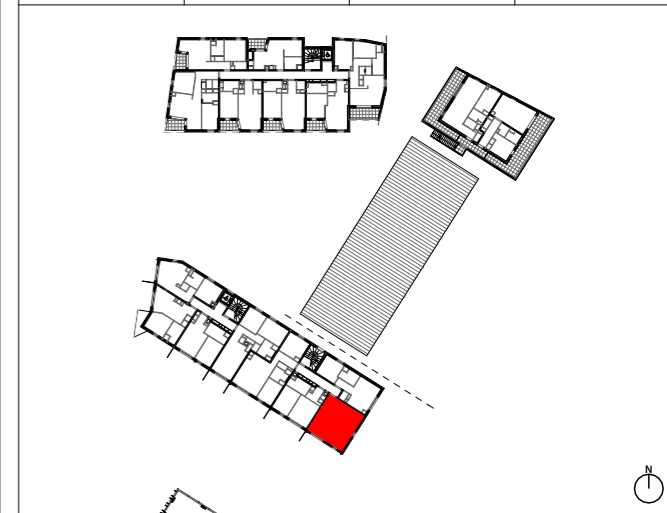

### Tableau des surfaces habitables

Séjour-Cuisine	20,35
Chambre 1	11,77
Sde	7,27

### Surface habitable totale

**39,39 m<sup>2</sup>**

### Tableau des surfaces annexes


terrasse	11,98
----------	-------

### Surface annexe totale

**11,98 m<sup>2</sup>**

NOTA : La surface des placards est incluse dans celle des pièces attenantes

Indice : Date : Sept. 2019

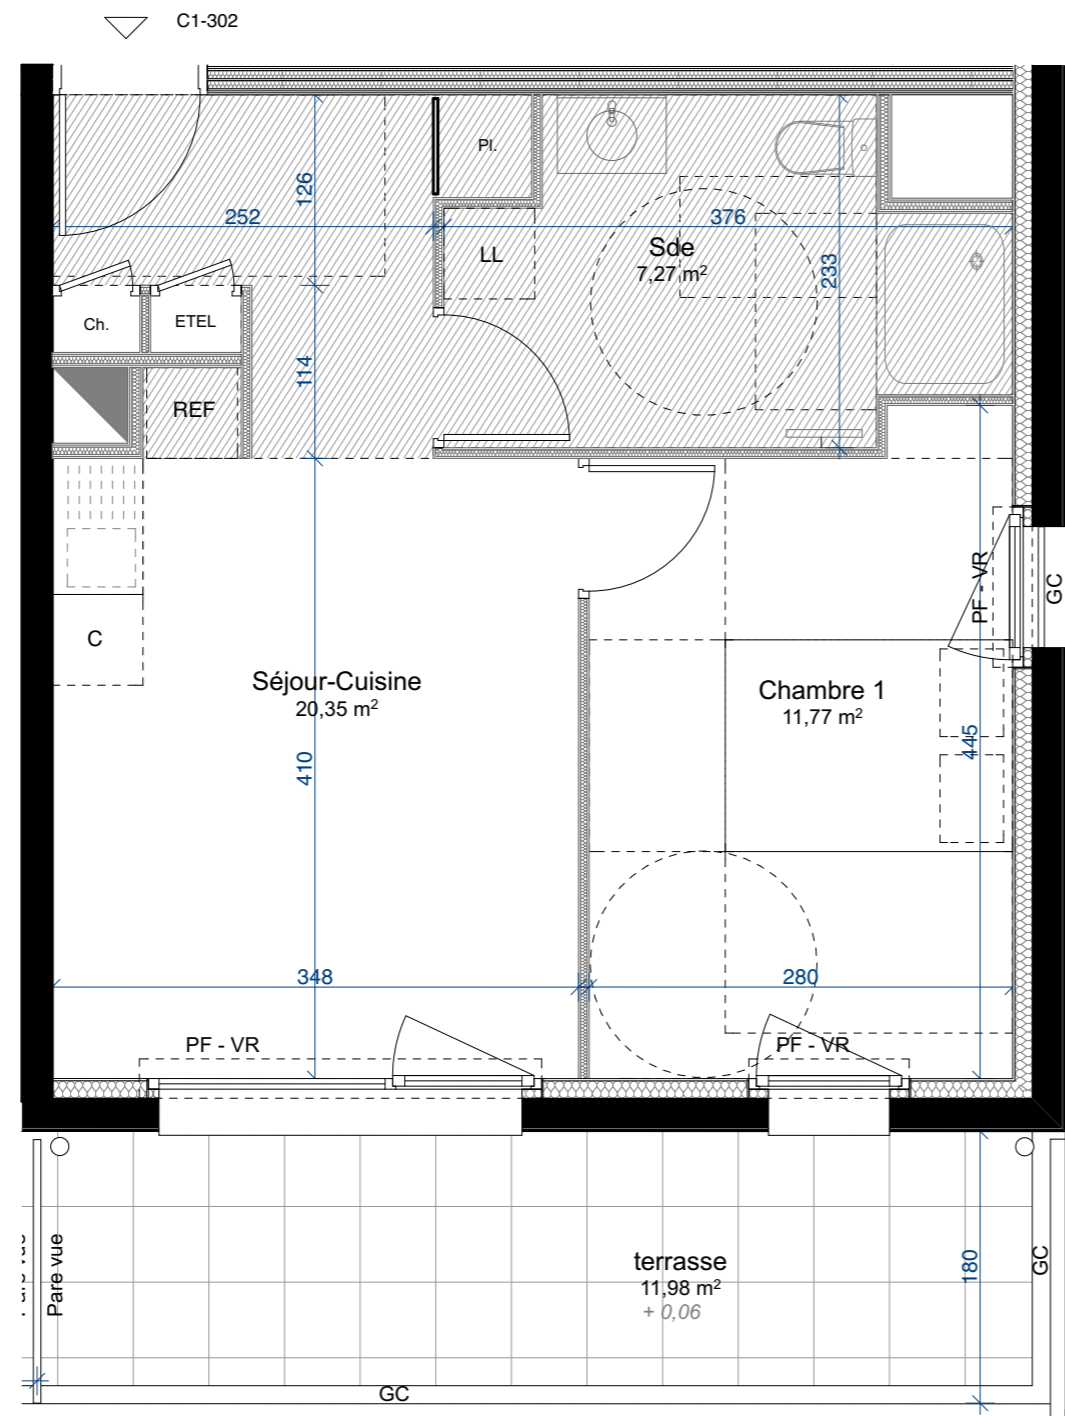

**Légende :**

Tableau Electrique	F Fenêtre	Retombée de poutre	Soffite et faux plafond	LV Lave vaisselle	LL Lave-linge	Ballon d'eau chaude	Emprise douche PMR	
GC Garde Corps	PF Porte-fenêtre			REF Réfrigérateur	C Cuisson+four	Sèche serviette	Espace de manoeuvre PMR	



**SNC MARIIGNAN RESIDENCES**  
4 rue Edith Piaf  
44800 SAINT HERBLAIN

NOTA : Les équipements et mobiliers en pointillés ne sont pas fournis. Des modifications sont susceptibles d'être apportées à ce plan en fonction des nécessités techniques de la réalisation, tant en ce qui concerne les dimensions libres, que l'équipement. Les surfaces indiquées sont approximatives. Les retombées, les faux plafonds, ainsi que l'emplacement des équipements sont figurés à titre indicatif. Les surfaces habitables sont conformes au décret du 23 mars 1997 ( Art, 4, 1)

