

ORCHESTRA

Bâtiment ADAGIO

25 rue de l'Ouche Buron, 44300 NANTES



Type	Cage	N°	Etage
T2	C2	002	RDC



Tableau des surfaces habitables

Séjour-Cuisine	20,09
Chambre 1	10,76
Sde	5,49
Entrée	4,31

Surface habitable totale 40,65 m²


Tableau des surfaces annexes

terrasse	8,91
----------	------

Surface annexe totale 8,91 m²

NOTA : La surface des placards est incluse dans celle des pièces attenantes

Indice : Date : Sept. 2019

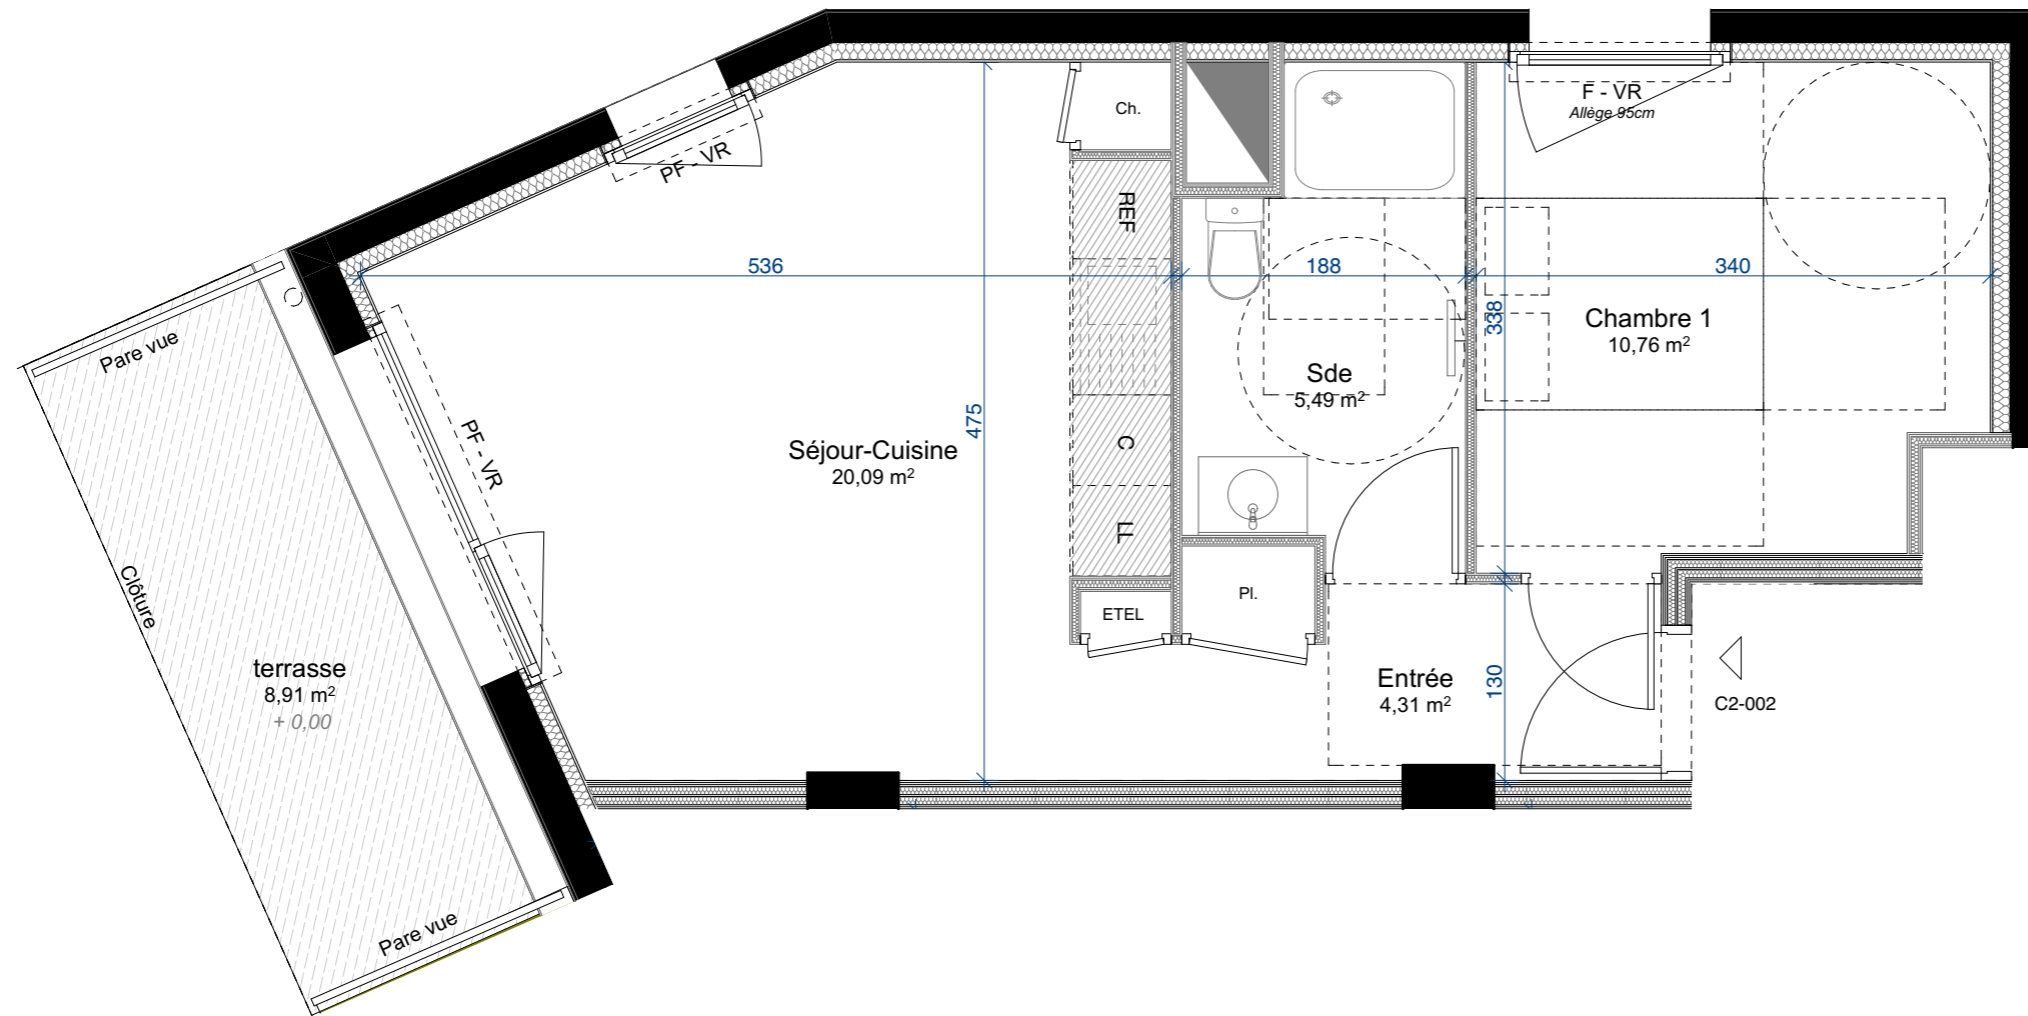

Légende :

Tableau Electrique
 Fenêtre
 Porte-fenêtre
 Garde Corps
 volet roulant

Retombée de poutre
 Soffite et faux plafond

Lave vaisselle
 Lave-linge
 Ballon d'eau chaude
 Réfrigérateur
 Cuisson+four
 Sèche serviette

Espace de manoeuvre PMR
 Emprise douche PMR

