



# ORCHESTRA

## Bâtiment ADAGIO

25 rue de l'Ouche Buron, 44300 NANTES



Type	Cage	N°	Etage
T2	C2	103	R+1

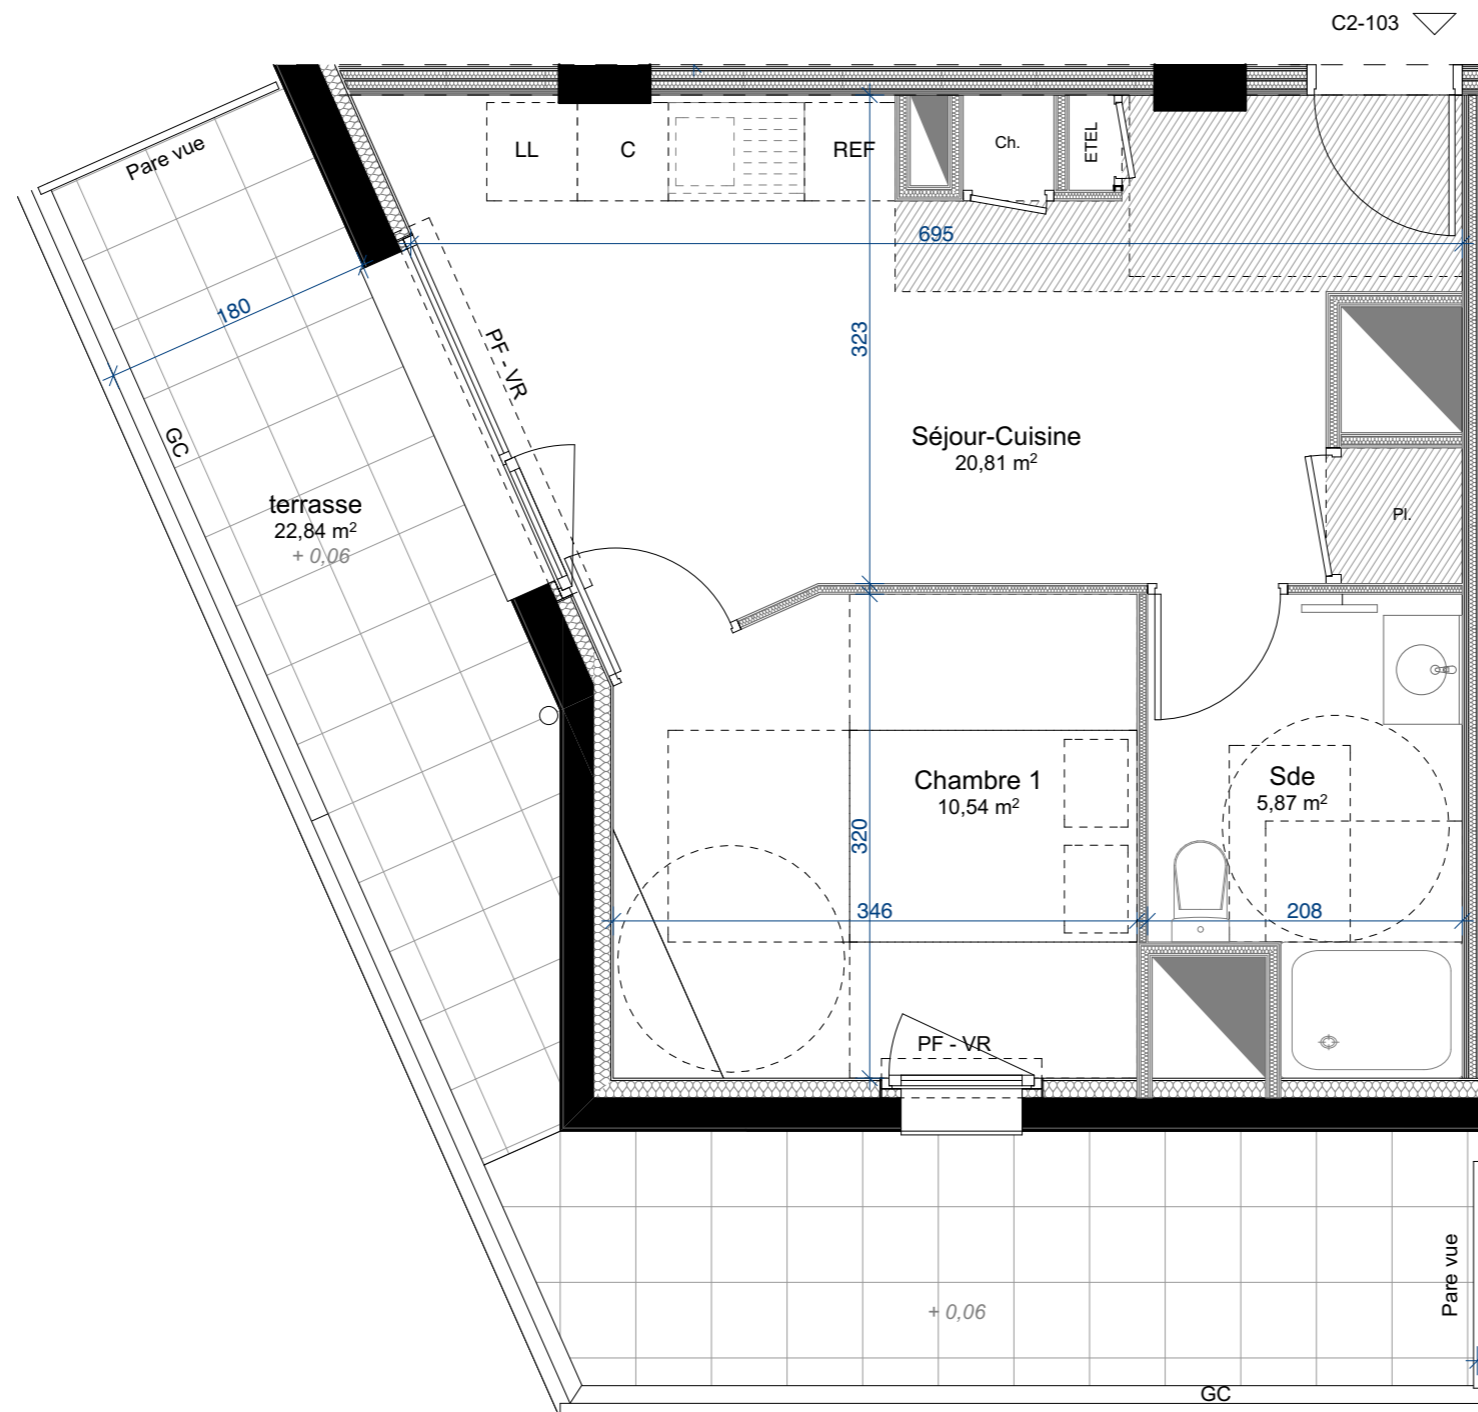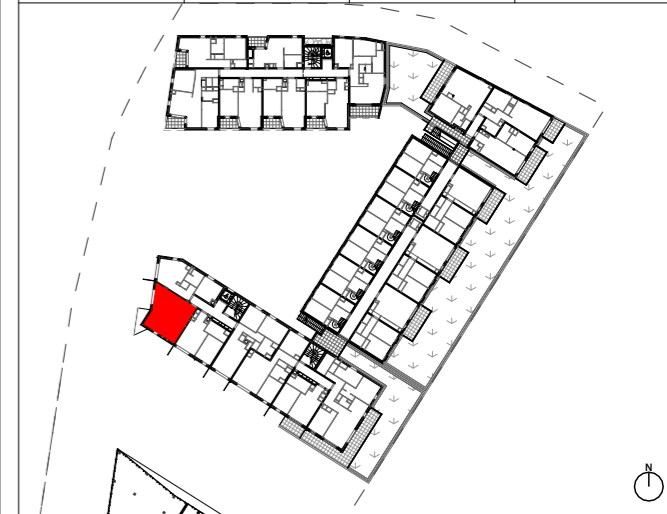

### Tableau des surfaces habitables

Séjour-Cuisine	20,81
Chambre 1	10,54
Sde	5,87

**Surface habitable totale 37,22 m<sup>2</sup>**

### Tableau des surfaces annexes

terrasse	22,84
----------	-------

**Surface annexe totale 22,84 m<sup>2</sup>**

NOTA : La surface des placards est incluse dans celle des pièces attenantes

Indice : Date : Sept. 2019

### Légende :

Tableau Electricique	Fenêtre	Retombée de poutre	Soffite et faux plafond	Lave vaisselle	Lave-linge	Ballon d'eau chaude	Espace de manoeuvre PMR	
Garde Corps	Porte-fenêtre	volet roulant		Réfrigérateur	Cuisson+four	Sèche serviette	Emprise douche PMR	

SNC MARGNAN RESIDENCES  
4 rue Edith Piaf  
44800 SAINT HERBLAIN

NOTA : Les équipements et mobiliers en pointillés ne sont pas fournis. Des modifications sont susceptibles d'être apportées à ce plan en fonction des nécessités techniques de la réalisation, tant en ce qui concerne les dimensions libres, que l'équipement. Les surfaces indiquées sont approximatives. Les retombées, les faux plafonds, ainsi que l'emplacement des équipements sont figurés à titre indicatif. Les surfaces habitables sont conformes au décret du 23 mars 1997 ( Art. 4, 1)

