

ORCHESTRA

Bâtiment ADAGIO

25 rue de l'Ouche Buron, 44300 NANTES



Type	Cage	N°	Etage
T2	C2	304	R+3

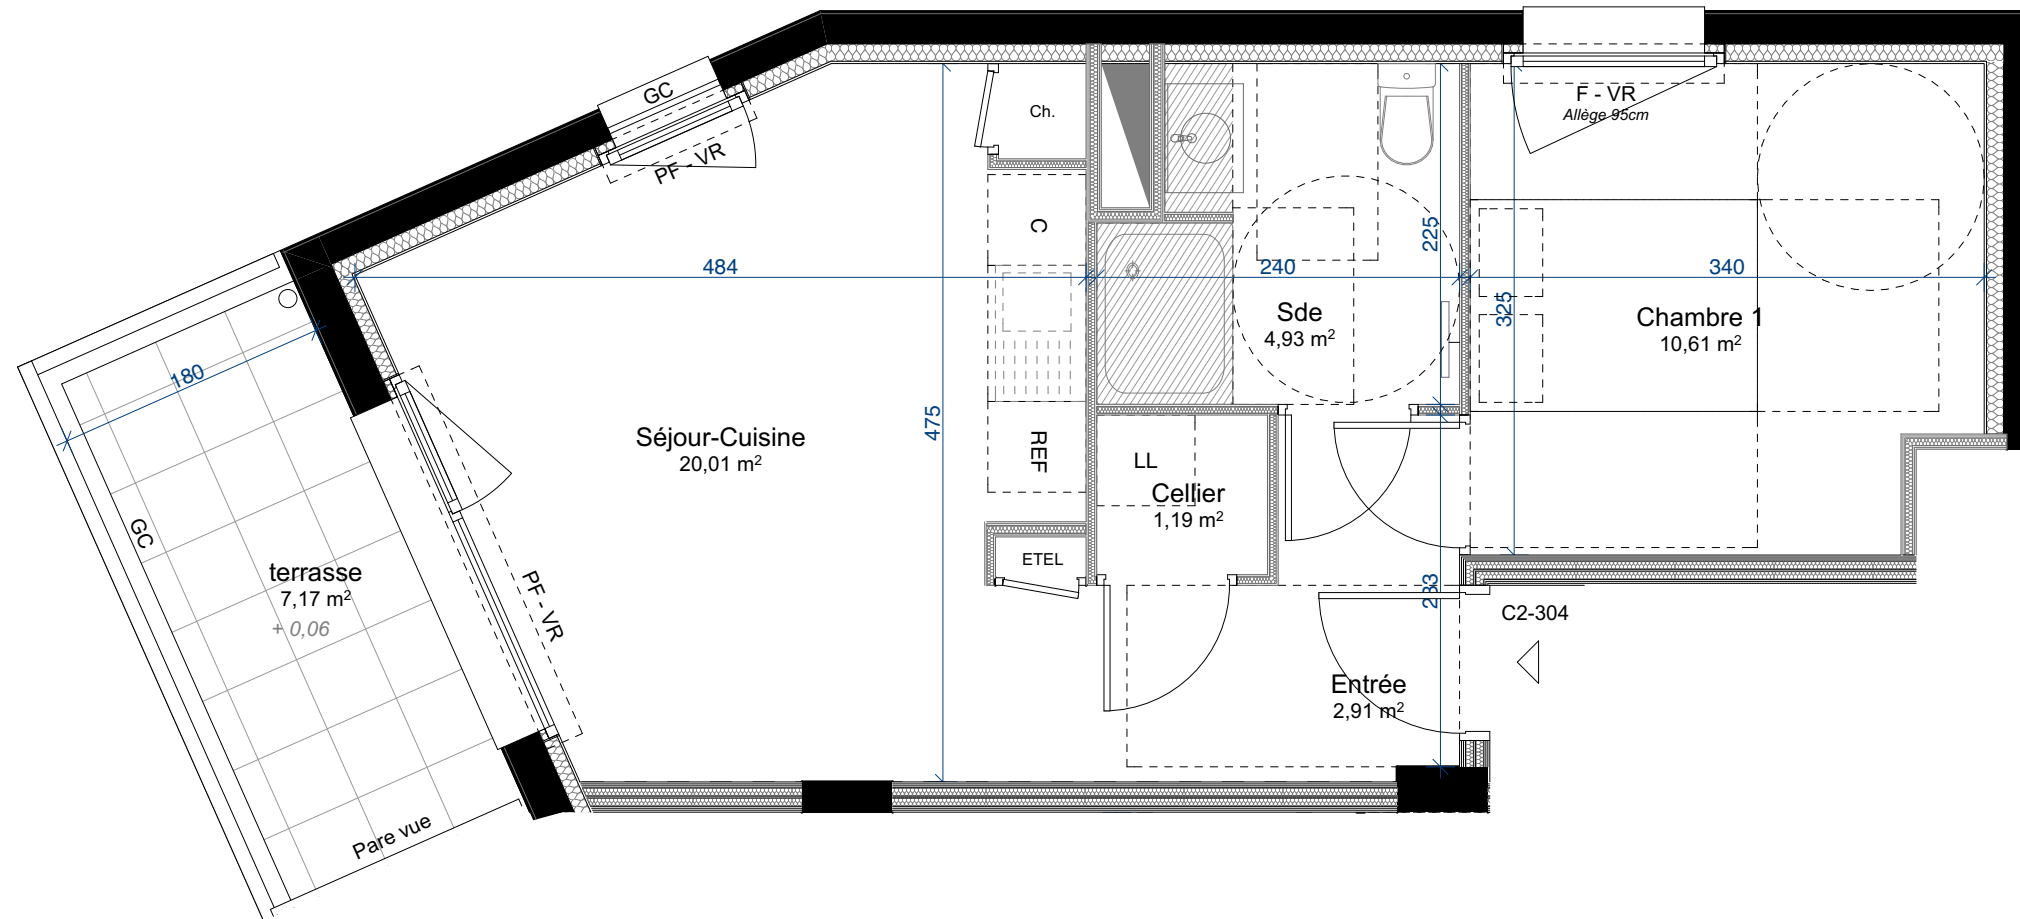
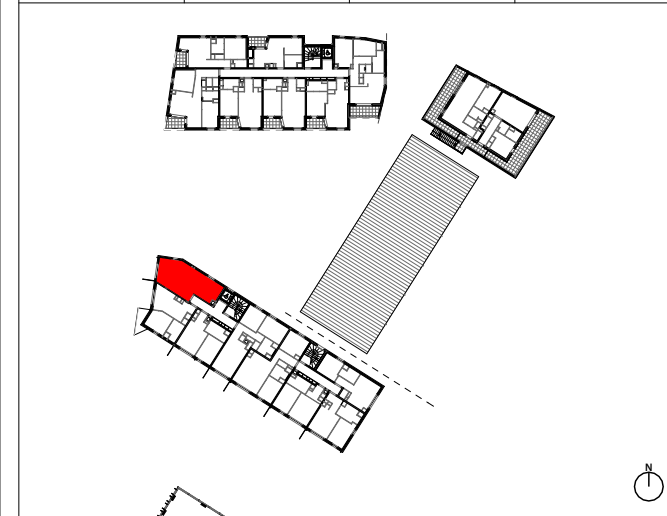


Tableau des surfaces habitables

Séjour-Cuisine	20,01
Chambre 1	10,61
Sde	4,93
Entrée	2,91
Cellier	1,19

Surface habitable totale 39,65 m²

Tableau des surfaces annexes

terrasse	7,17
----------	------

Surface annexe totale 7,17 m²

NOTA : La surface des placards est incluse dans celle des pièces attenantes

Indice : Date : Sept. 2019

Légende :

Tableau Electrique
 F Fenêtre
 PF Porte-fenêtre
 GC Garde Corps
 VR volet roulant

Retombée de poutre
 Soffite et faux plafond

LV Lave vaisselle
 LL Lave-linge
 BEC Ballon d'eau chaude
 REF Réfrigérateur
 C Cuisson+four
 Sèche serviette

Espace de manoeuvre PMR
 Emprise douche PMR

