

ORCHESTRA

Bâtiment ADAGIO

25 rue de l'Ouche Buron, 44300 NANTES



Type	Cage	N°	Etage
T3	C2	403	R+4

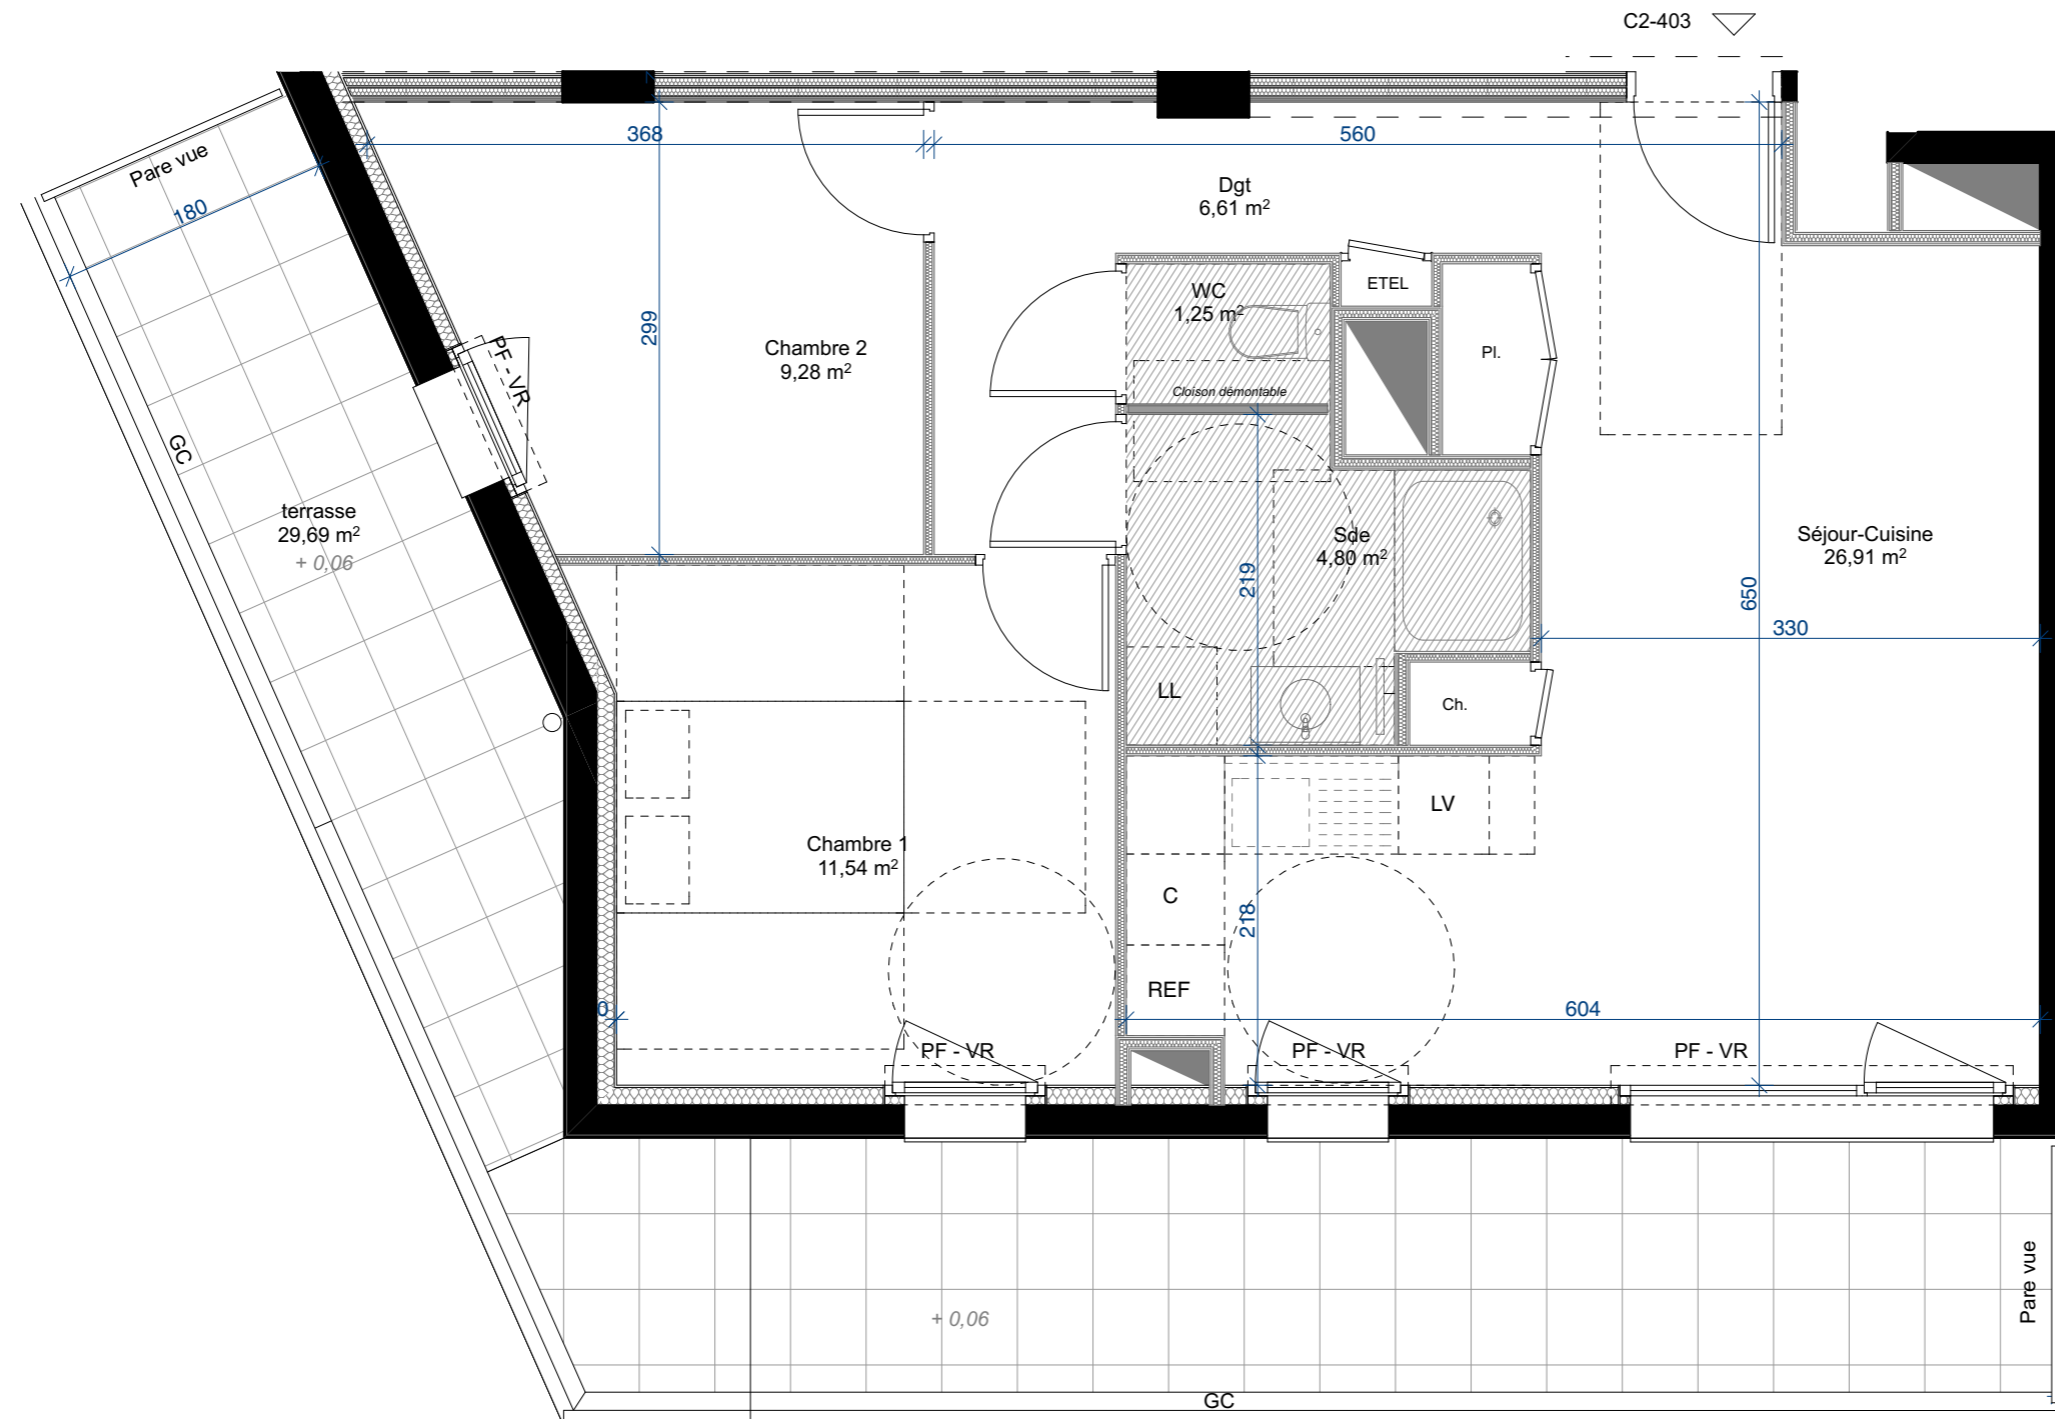
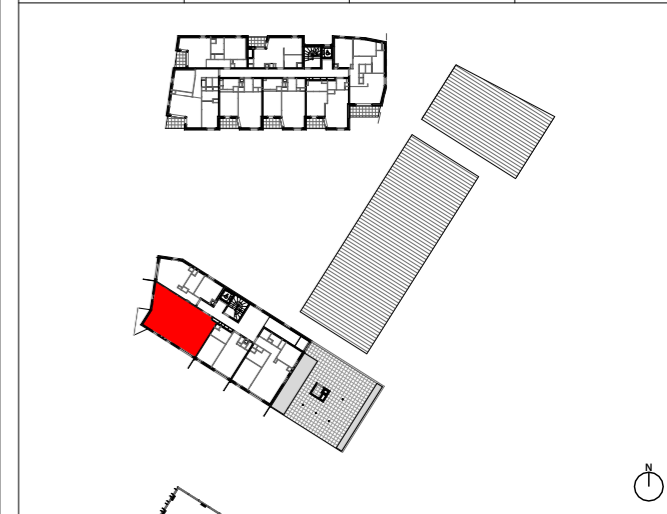


Tableau des surfaces habitables

Séjour-Cuisine	26,91
Chambre 1	11,54
Chambre 2	9,28
Dgt	6,61
Sde	4,80
WC	1,25

Surface habitable totale 60,39 m²

Tableau des surfaces annexes

terrasse	29,69
----------	-------

Surface annexe totale 29,69 m²

NOTA : La surface des placards est incluse dans celle des pièces attenantes

Indice : Date : Sept. 2019

Légende :

Tableau Electrique	Fenêtre	Retombée de poutre	Soffite et faux plafond	Lave vaisselle	Lave-linge	Ballon d'eau chaude	Emprise douche PMR
GC Garde Corps	PF - VR Porte-fenêtre volet roulant			REF Réfrigérateur	C Cuisson+four	Sèche serviette	Espace de manoeuvre PMR

SNC MARIGNAN RESIDENCES
4 rue Edith Piaf
44800 SAINT HERBLAIN

NOTA : Les équipements et mobiliers en pointillés ne sont pas fournis. Des modifications sont susceptibles d'être apportées à ce plan en fonction des nécessités techniques de la réalisation, tant en ce qui concerne les dimensions libres, que l'équipement. Les surfaces indiquées sont approximatives. Les retombées, les faux plafonds, ainsi que l'emplacement des équipements sont figurés à titre indicatif. Les surfaces habitables sont conformes au décret du 23 mars 1997 (Art, 4, 1)

