

ORCHESTRA

Bâtiment ADAGIO

25 rue de l'Ouche Buron, 44300 NANTES



Type	Cage	N°	Etage
T2	C2	504	R+5

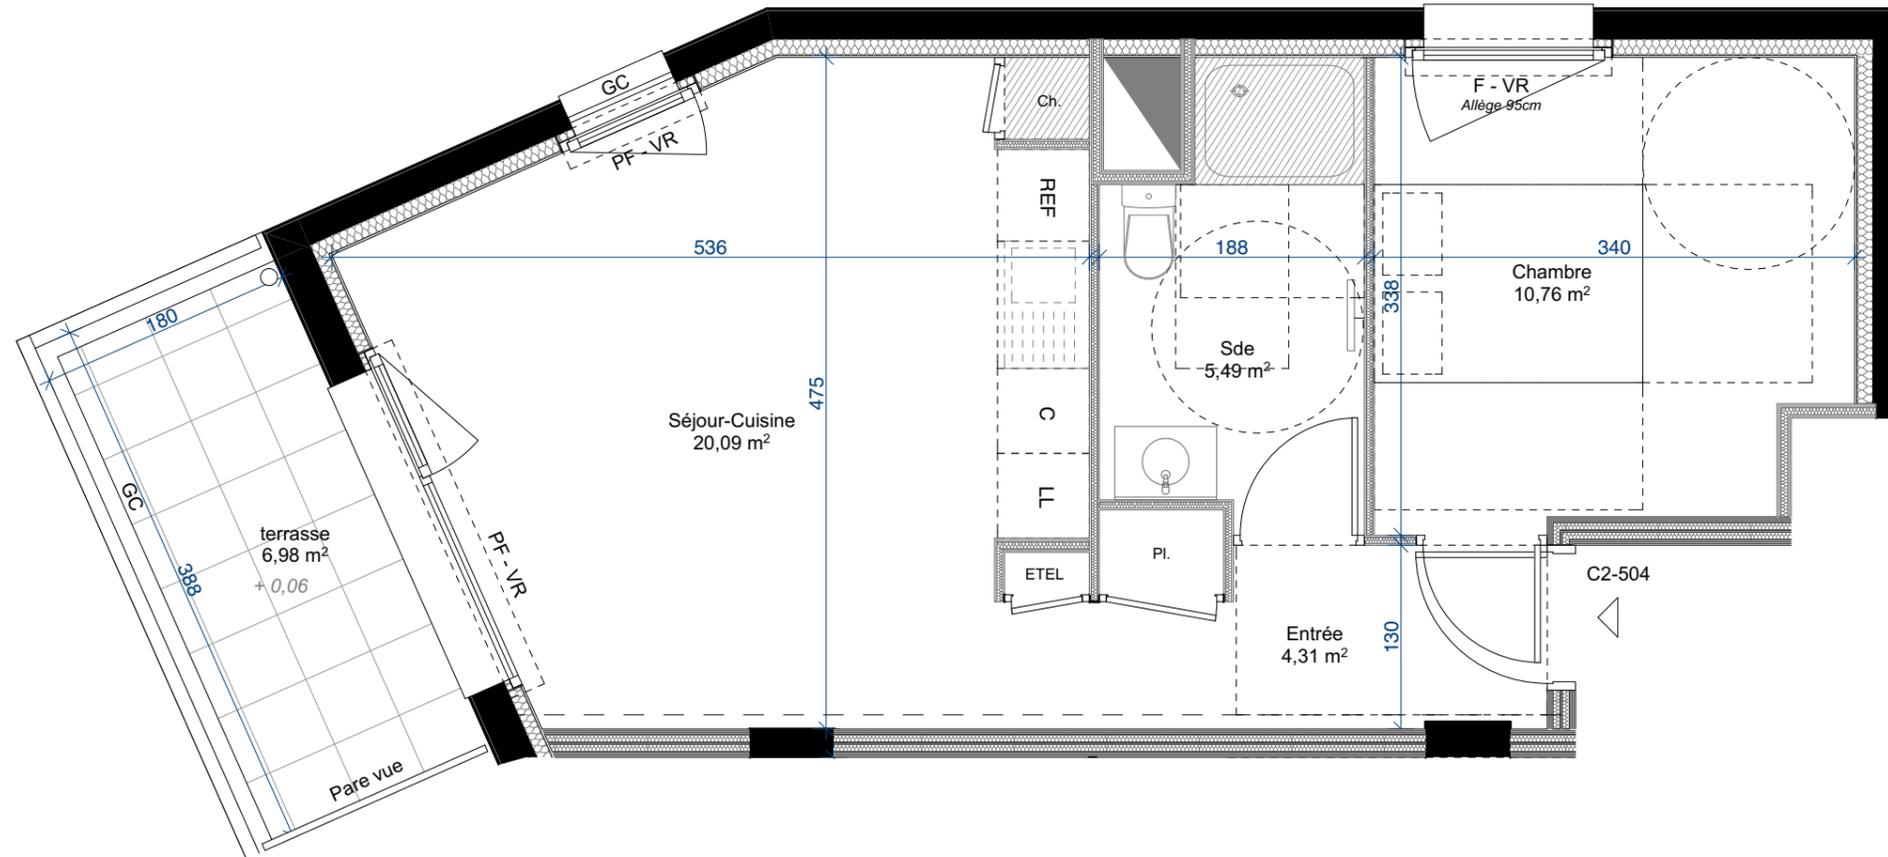
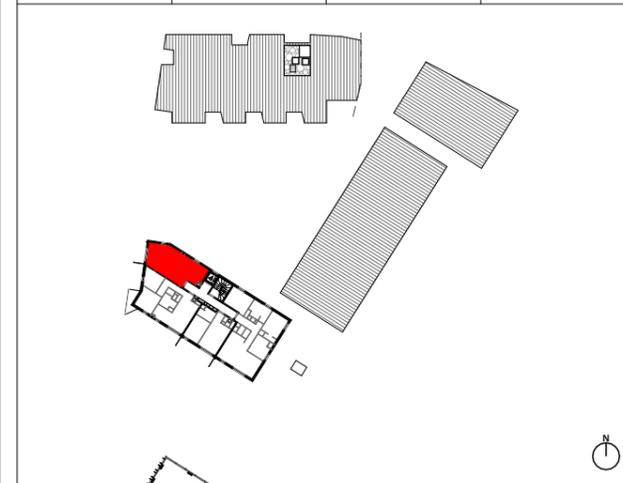


Tableau des surfaces habitables

Séjour-Cuisine	20,09
Chambre	10,76
Sde	5,49
Entrée	4,31

Surface habitable totale 40,65 m²

Tableau des surfaces annexes

terrasse	6,98
----------	------

Surface annexe totale 6,98 m²

NOTA : La surface des placards est incluse dans celle des pièces attenantes

Indice : Date : Sept. 2019

Légende :

Tableau Electrique F Fenêtre
PF Porte-fenêtre
GC Garde Corps VR volet roulant

Retombée de poutre Soffite et faux plafond

LV Lave vaisselle LL Lave-linge BEC Ballon d'eau chaude
REF Réfrigérateur C Cuisson+four Sèche serviette

Espace de manoeuvre PMR Emprise douche PMR



SNC MARIGNAN RESIDENCES
4 rue Edith Piaf
44800 SAINT HERBLAIN

NOTA : Les équipements et mobiliers en pointillés ne sont pas fournis.
Des modifications sont susceptibles d'être apportées à ce plan en fonction des nécessités techniques de la réalisation, tant en ce qui concerne les dimensions libres, que l'équipement.
Les surfaces indiquées sont approximatives. Les retombées, les faux plafonds, ainsi que l'emplacement des équipements sont figurés à titre indicatif.
Les surfaces habitables sont conformes au décret du 23 mars 1997 (Art, 4, 1)

