

ORCHESTRA

Bâtiment ADAGIO

25 rue de l'Ouche Buron, 44300 NANTES



| Type | Cage | N° | Etage |
|------|------|-----|-------|
| T4 | C2 | 601 | R+6 |

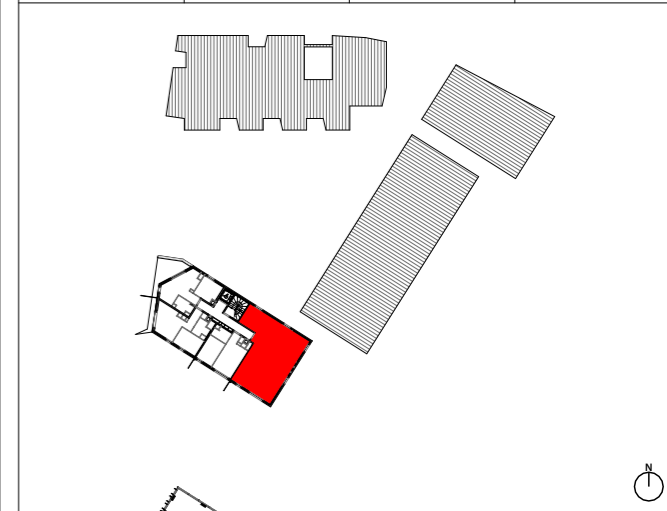


Tableau des surfaces habitables


| | |
|---------------------------------|----------------------------|
| Séjour-Cuisine | 30,47 |
| Chambre 2 | 23,76 |
| Chambre 1 | 14,07 |
| Sdb | 8,86 |
| Entrée | 5,68 |
| Dgt | 4,01 |
| Cellier | 1,41 |
| WC | 1,41 |
| Surface habitable totale | 89,67 m² |

Tableau des surfaces annexes

| | |
|------------------------------|----------------------------|
| terrasse | 13,20 |
| Surface annexe totale | 13,20 m² |

NOTA : La surface des placards est incluse dans celle des pièces attenantes

Indice : Date : Sept. 2019

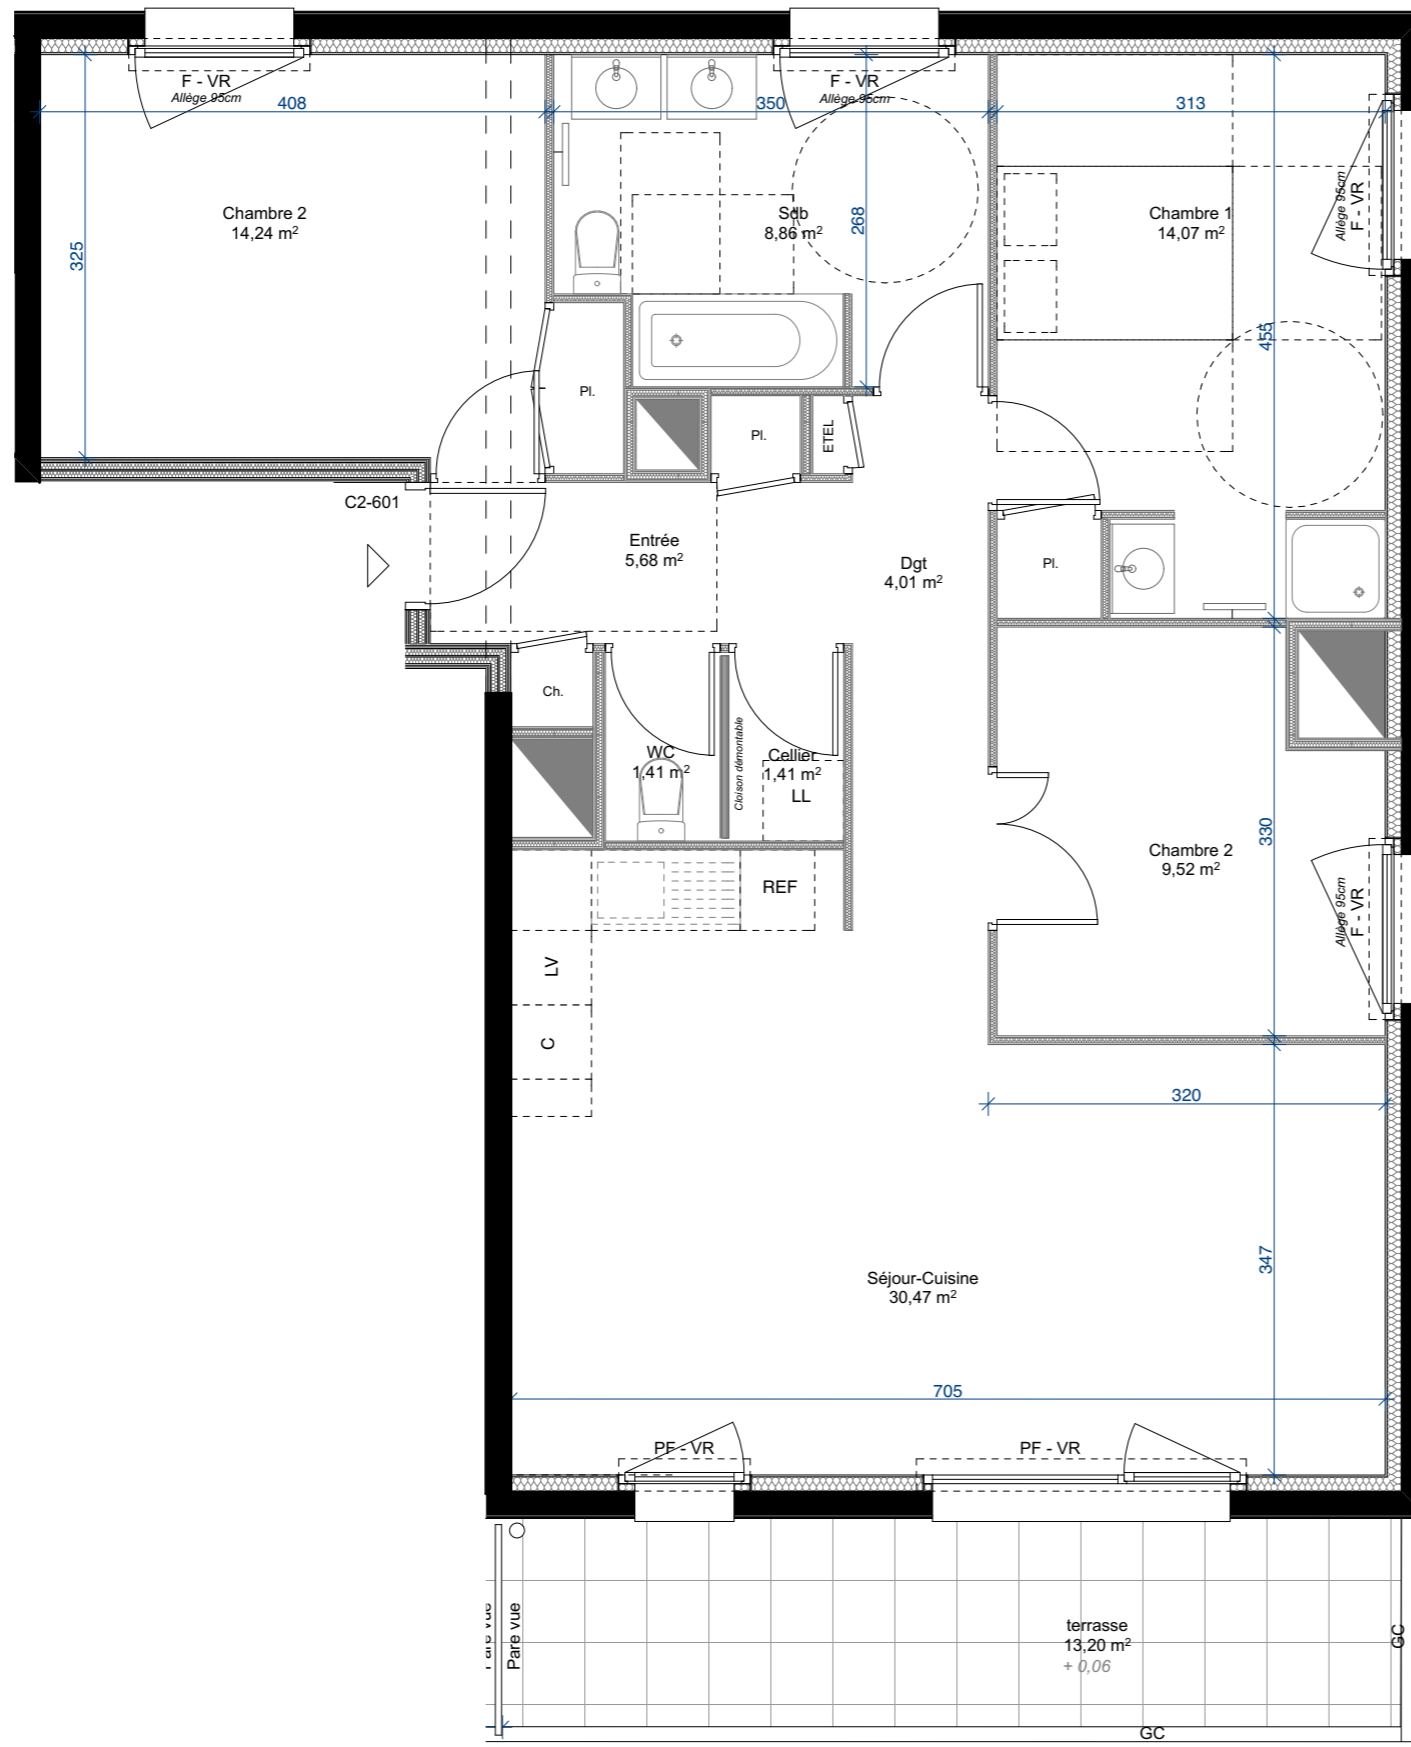

Légende :

| | | | | | | | | |
|--------------------|------------------|--------------------|-------------------------|-------------------|----------------|---------------------|-------------------------|--|
| Tableau Electrique | F Fenêtre | Retombée de poutre | Soffite et faux plafond | LV Lave vaisselle | LL Lave-linge | Ballon d'eau chaude | Espace de manoeuvre PMR | |
| GC Garde Corps | PF Porte-fenêtre | | | REF Réfrigérateur | C Cuisson+four | Sèche serviette | | |

SNC MARGNAN RESIDENCES
4 rue Edith Piaf
44800 SAINT HERBLAIN

NOTA : Les équipements et mobiliers en pointillés ne sont pas fournis.
Des modifications sont susceptibles d'être apportées à ce plan en fonction des nécessités techniques de la réalisation, tant en ce qui concerne les dimensions libres, que l'équipement. Les surfaces indiquées sont approximatives. Les retombées, les faux plafonds, ainsi que l'emplacement des équipements sont figurés à titre indicatif.
Les surfaces habitables sont conformes au décret du 23 mars 1997 (Art. 4, 1)

