

ORCHESTRA

Bâtiment ADAGIO

25 rue de l'Ouche Buron, 44300 NANTES



Type	Cage	N°	Etage
T3	C2	801	R+8

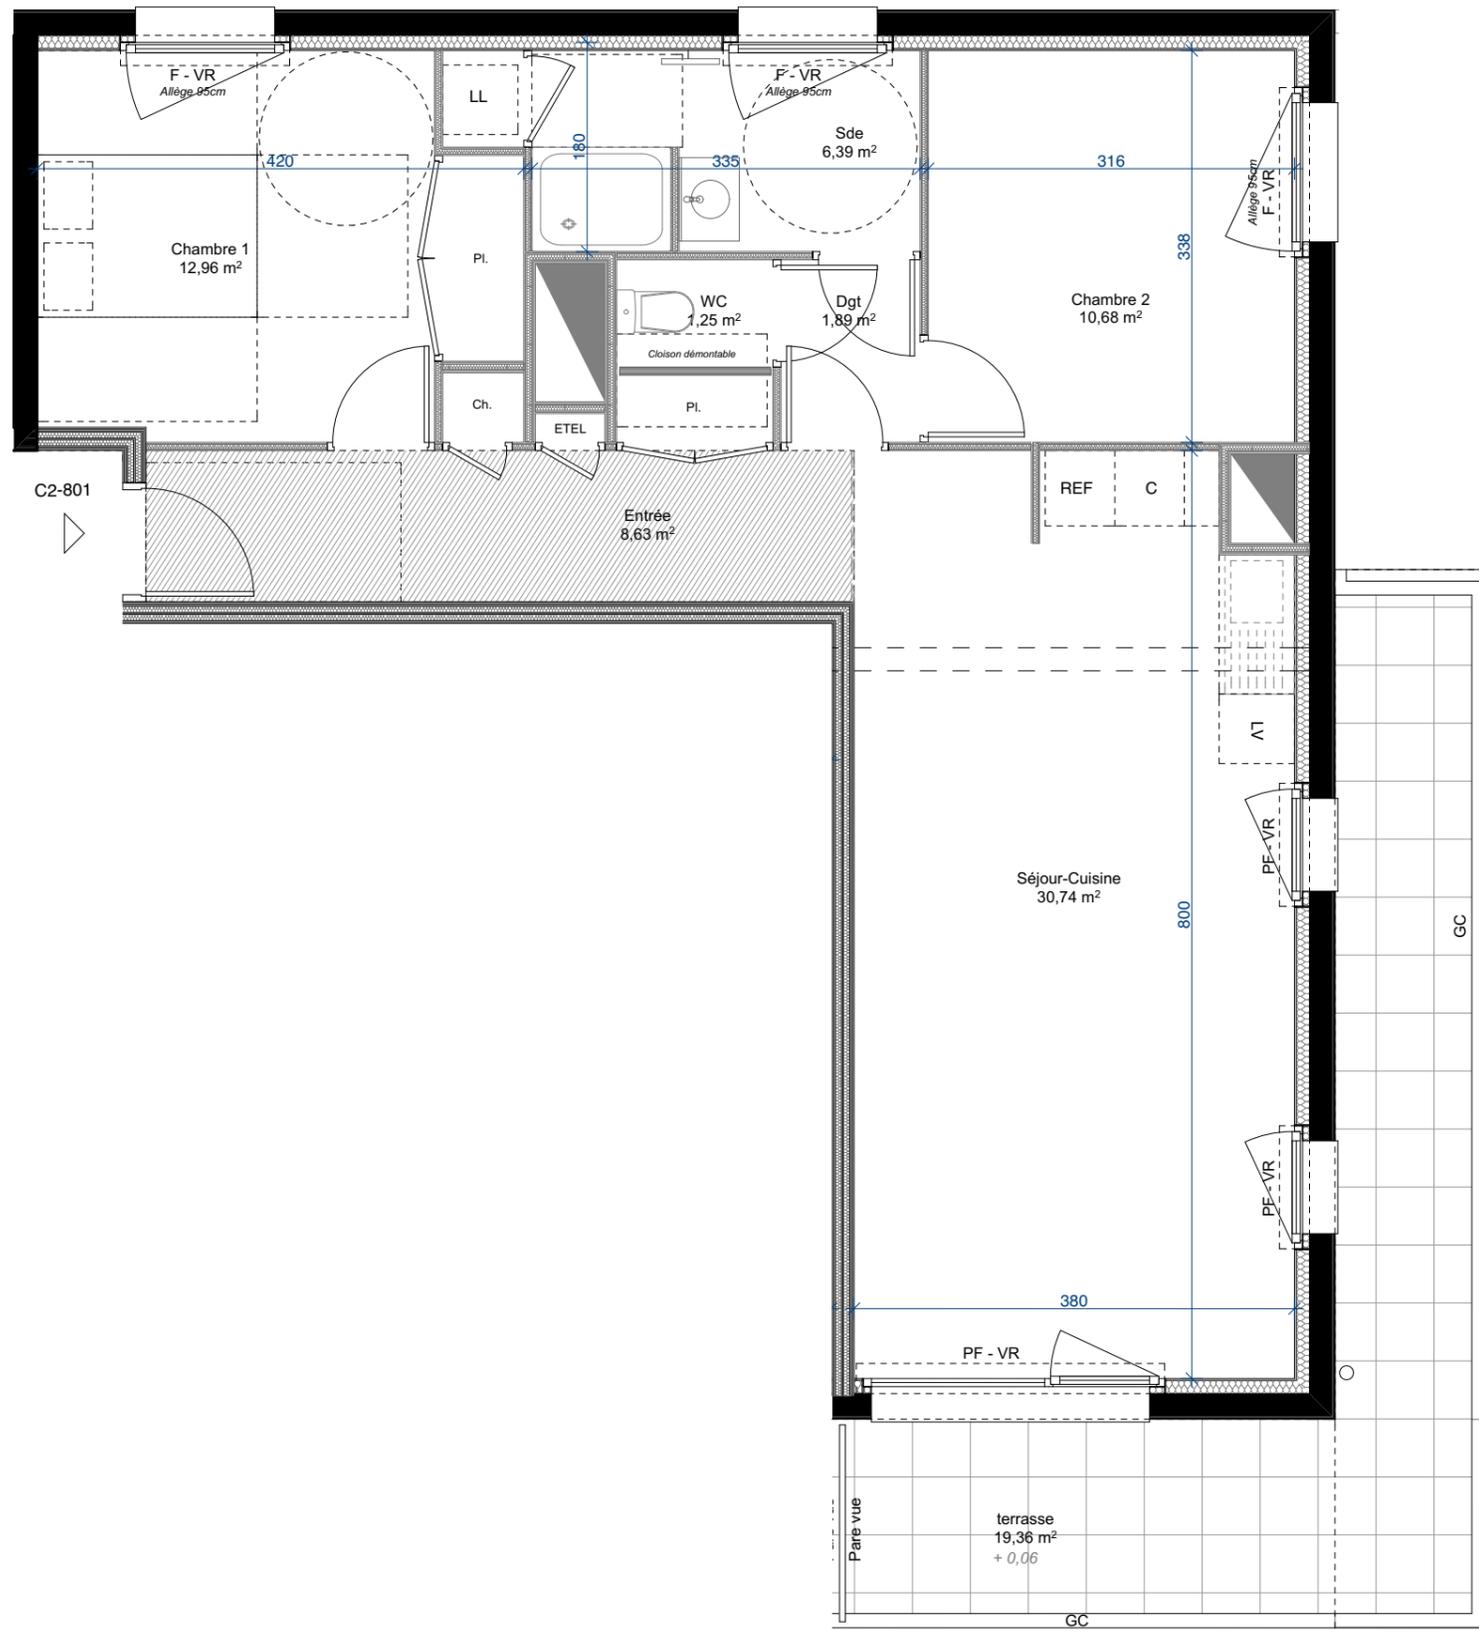
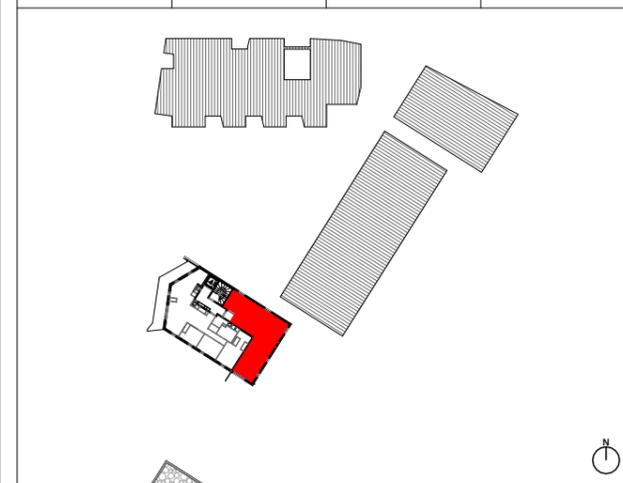


Tableau des surfaces habitables

Séjour-Cuisine	30,74
Chambre 1	12,96
Chambre 2	10,68
Entrée	8,63
Sde	6,39
Dgt	1,89
WC	1,25
Surface habitable totale	72,54 m²

Tableau des surfaces annexes

terrasse	19,36
Surface annexe totale	19,36 m²

NOTA : La surface des placards est incluse dans celle des pièces attenantes

Indice : Date : Sept. 2019

Légende :

Tableau Electrique F Fenêtre
 PF Porte-fenêtre
 GC Garde Corps VR volet roulant

Retombée de poutre Soffite et faux plafond

LV Lave vaisselle LL Lave-linge BEC Ballon d'eau chaude
 REF Réfrigérateur C Cuisson+four Sèche serviette

Espace de manoeuvre PMR Emprise douche PMR

