

ORCHESTRA
Bâtiment ALLEGRO

25 rue de l'Ouche Buron, 44300 NANTES



Type	Cage	N°	Etage
T2	A	003	RDC



Tableau des surfaces habitables

Séjour-Cuisine	22,95
Chambre 1	11,43
Sde	6,11

Surface habitable totale	40,49 m²
---------------------------------	----------------------------


Tableau des surfaces annexes

Jardin	23,33
terrasse	22,05

Surface annexe totale	45,38 m²
------------------------------	----------------------------

NOTA : La surface des placards est incluse dans celle des pièces attenantes

Indice : Date : Sept. 2019

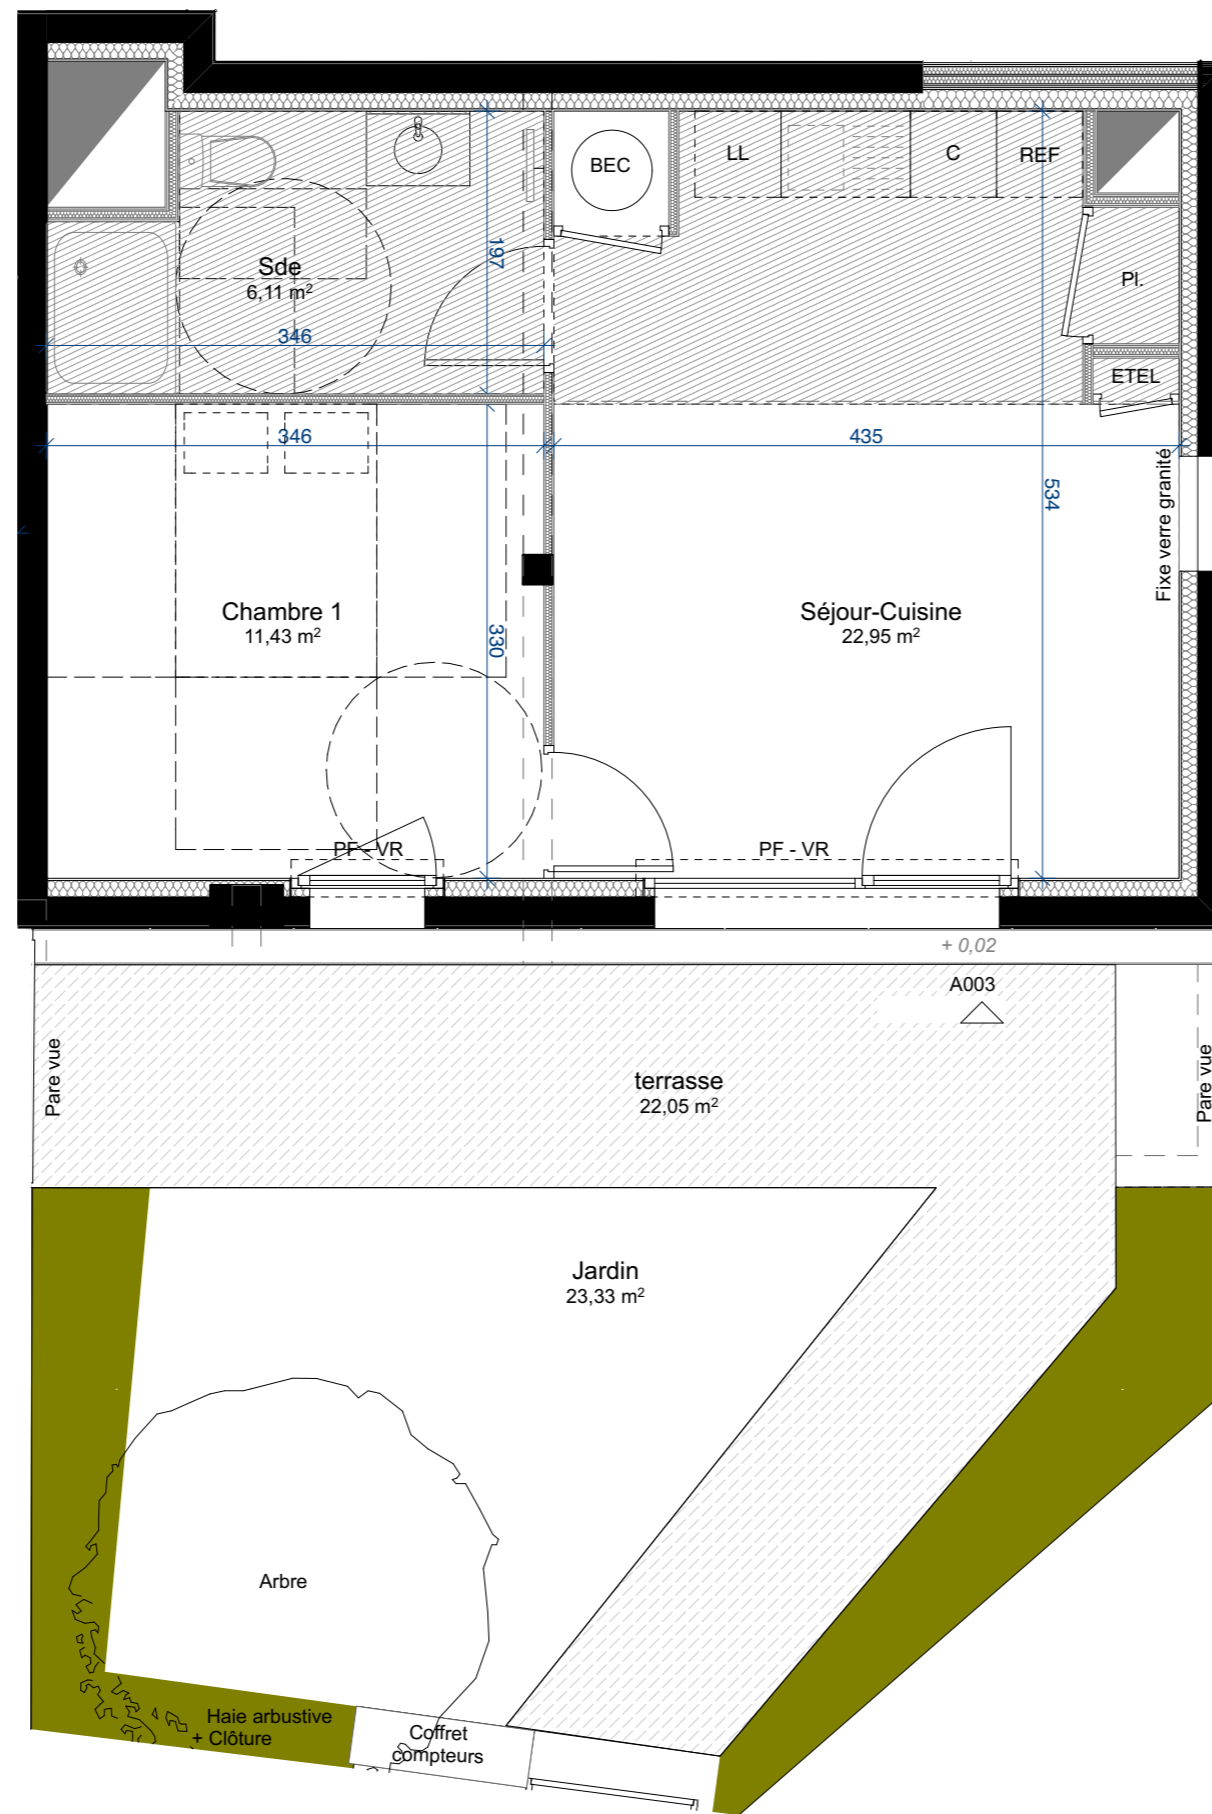

Légende :

Tableau Electrique	F Fenêtre	Retombée de poutre	Soffite et faux plafond	LV Lave vaisselle	LL Lave-linge	Ballon d'eau chaude	Espace de manoeuvre PMR	
GC Garde Corps	PF Porte-fenêtre			REF Réfrigérateur	C Cuisson+four		Sèche serviette	

SNC MARGNAN RESIDENCES
4 rue Edith Piaf
44800 SAINT HERBLAIN

NOTA : Les équipements et mobiliers en pointillés ne sont pas fournis.
Des modifications sont susceptibles d'être apportées à ce plan en fonction des nécessités techniques de la réalisation, tant en ce qui concerne les dimensions libres, que l'équipement.
Les surfaces indiquées sont approximatives. Les retombées, les faux plafonds, ainsi que l'emplacement des équipements sont figurés à titre indicatif.
Les surfaces habitables sont conformes au décret du 23 mars 1997 (Art. 4, 1)

