

ORCHESTRA

Bâtiment ALLEGRO

25 rue de l'Ouche Buron, 44300 NANTES



Type	Cage	N°	Etage
T2	A	206	R+2

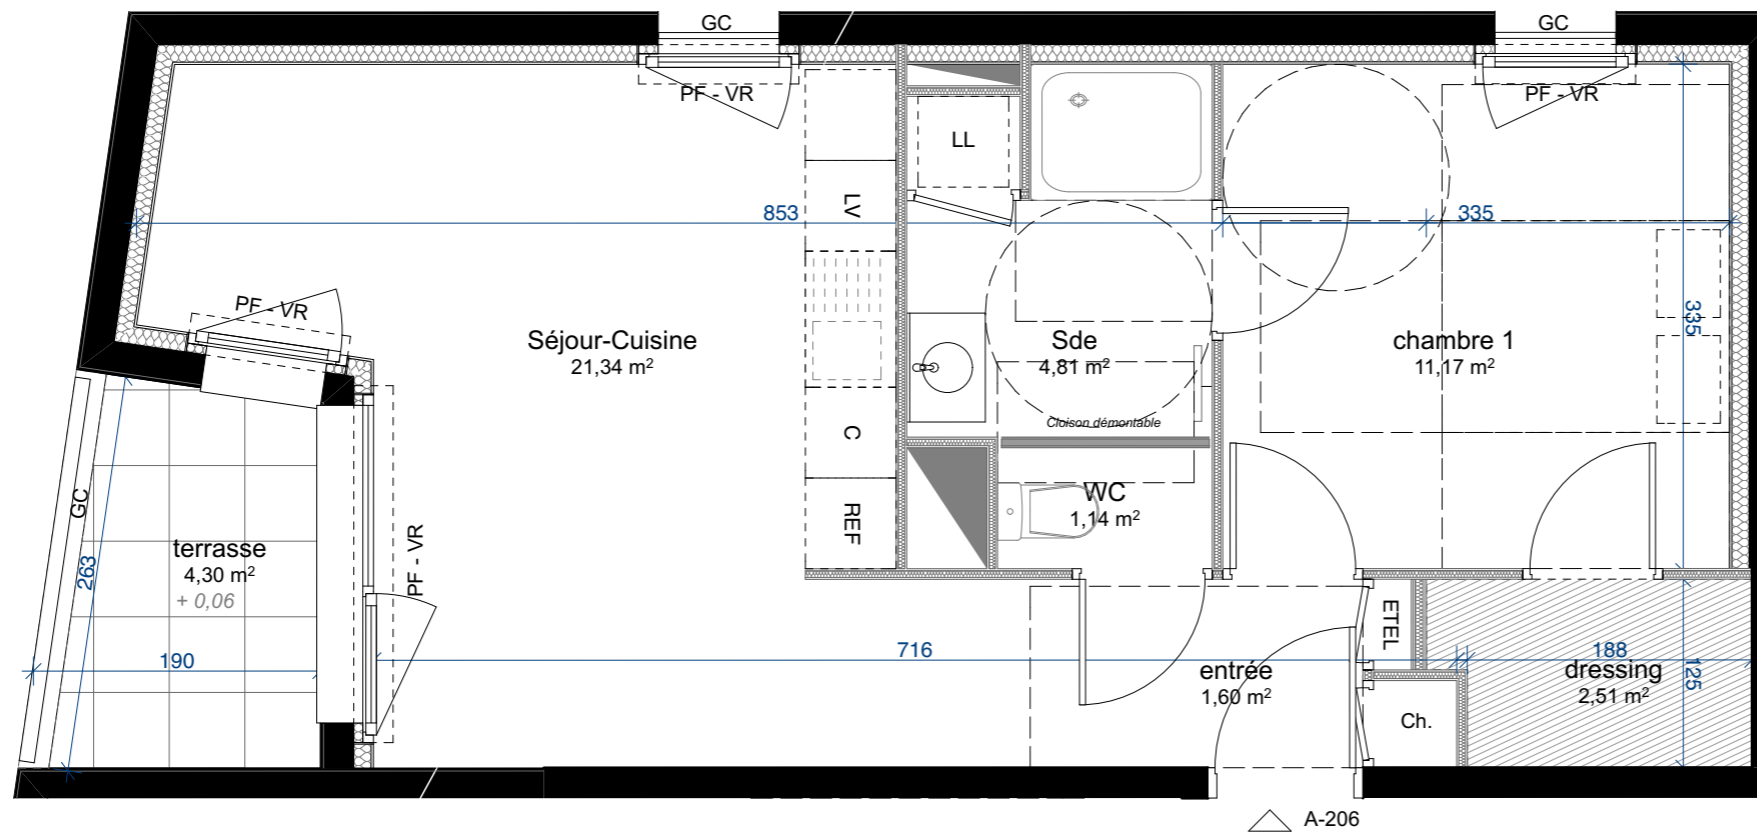
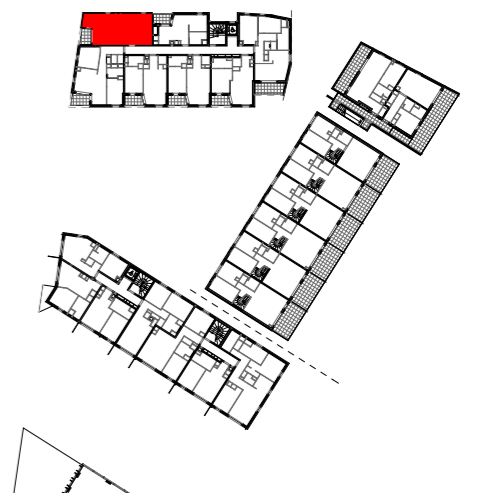


Tableau des surfaces habitables

Séjour-Cuisine	21,34
chambre 1	11,17
Sde	4,81
dressing	2,51
entrée	1,60
WC	1,14

Surface habitable totale

42,57 m²

Tableau des surfaces annexes

terrasse	4,30
----------	------

Surface annexe totale

4,30 m²

NOTA : La surface des placards est incluse dans celle des pièces attenantes

Indice : Date : Sept. 2019


Légende :

Tableau Electrique
 Fenêtre
 Porte-fenêtre
 Garde Corps
 volet roulant

Retombée de poutre
 Soffite et faux plafond

Lave vaisselle
 Lave-linge
 Ballon d'eau chaude
 Réfrigérateur
 Cuisson+four
 Sèche serviette

Emprise douche PMR
 Espace de manoeuvre PMR

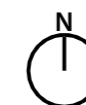

SNC MARGNAN RESIDENCES
4 rue Edith Piaf
44800 SAINT HERBLAIN

NOTA : Les équipements et mobiliers en pointillés ne sont pas fournis. Des modifications sont susceptibles d'être apportées à ce plan en fonction des nécessités techniques de la réalisation, tant en ce qui concerne les dimensions libres, que l'équipement. Les surfaces indiquées sont approximatives. Les retombées, les faux plafonds, ainsi que l'emplacement des équipements sont figurés à titre indicatif. Les surfaces habitables sont conformes au décret du 23 mars 1997 (Art. 4, 1)

